


- Legende**
- geplante Schmutzwasserdruckleitung
  - geplanter Schmutzwasserfreispiegelkanal
  - geplante Wasserleitung
  - bestehende Wasserleitung
  - bestehende Wasserleitung – wird nach Neubau stillgelegt
  - bestehender RW-Kanal
  - bestehender RW-Kanal (genaue Lage und Höhenlage nicht bekannt)
  - best. Telekomleitung (unterirdisch)
  - best. Telekomleitung (Freileitung)
  - best. Stromleitung (unterirdisch)
  - best. Stromleitung (Freileitung)

Grundstücksanschlüsse in DA 50 Wavin TS, SDR 11  
Anschluss Schützenheim DA 63 Wavin TS, SDR 11

Komplette Leitungsverlegung mittels gesteuertem  
Horizontalspülbohrverfahren, außer Moosmühle  
S15 bis Anschluss an best. Schacht -> offene Verlegung

**Horizontalspülbohrverfahren**  
Bei Problemen infolge hoher Spülungsverluste bzw.  
großer Lageabweichungen -> Verlegung in offener Bauweise

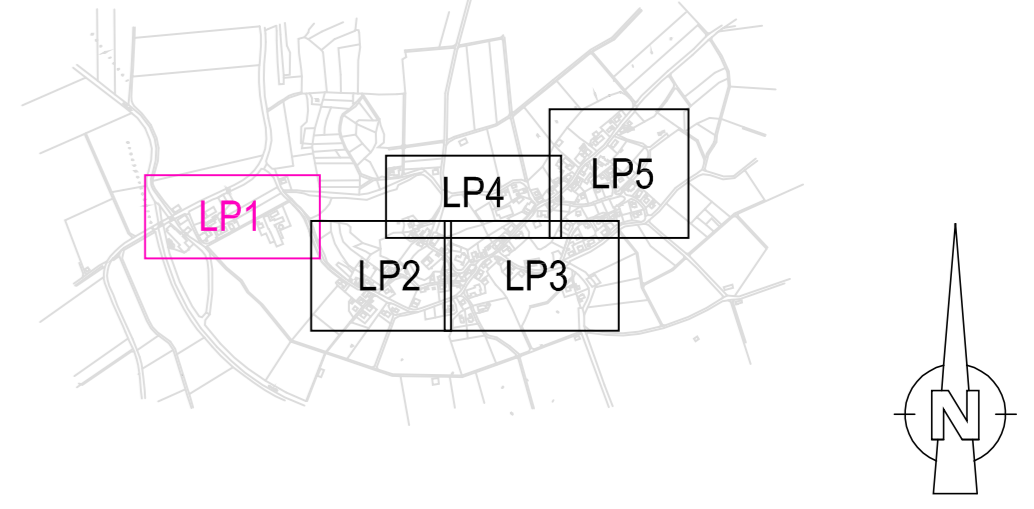

Nr.	Änderungen	geïn. am	Name	ges. an	Datum
Vorhaben: AWA Markt Erkheim BA 11 AWA AV Oberes Günstal BA 33 WV Markt Erkheim BA 05, Teil 2				0. Fertigung	
Vorhabensträger: Markt Erkheim / AV Oberes Günstal		Landkreis: Unterallgäu		Beilage Nr.: 1.1 Projekt Nr.: 06608 06610	
Maßstab: 1:500		Ausführungslageplan 1 Moosmühle		entworfen: März06 gezeichnet: Mai 06 geprüft: Auerbacher	
Vorhabensträger:		Entwurfverfasser: <b>Ingenieurbüro A &amp; B GmbH &amp; Co. KG</b> Am Prinzenbuckel 28, 87490 Bönwang Tel. 08304/9201-0, Fax 08304/9201-20			
		August 2006			

Moosmühle