


Schnitt Becken

$V = 300\text{m}^3$
 $A = 900\text{m}^2$

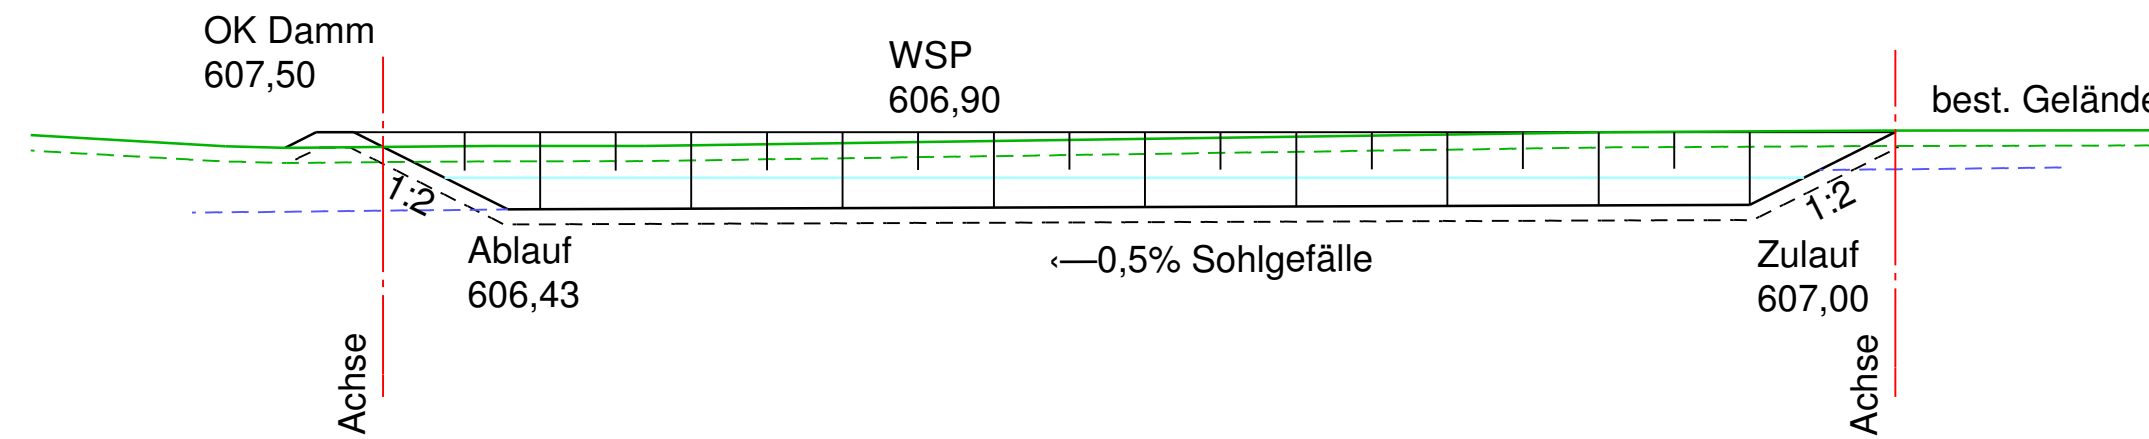

Höhensystem: DHHN 2016, Lagesystem: UTM

 pbu <small>BERATENDE INGENIEURE GMBH</small>	pbu Beratende Ingenieure GmbH <small>Straboweg 1 87437 Kempten (Allgäu) Tel.: 0831 / 960 489-0 Fax: 0831 / 960 489-50 Web: www.pbugmbh.de Email: info@pbugmbh.de</small>	
	Datum	Name
	bearbeitet	Juli 2022 mse
	gezeichnet	Juli 2022 Ja.
geprüft		
Projekt: 222569 Datei: Querschnitt_Becken		

Herr Christian Oswald Brühlweg 4 87746 Erkheim	Datum	Name
	bearbeitet	
	gezeichnet	
	geprüft	
Reg.-Nr.:		

Nr.	Art der Änderung	Datum	Zeichen

VORENTWURF

Straße: PROJIS-Nr.:	Unterlage / Blatt-Nr.: Schnitt Becken Maßstab: 1 : 100
------------------------	---

**Baugebiet Beutelried
in Schlegelsberg**

Aufgestellt: Erkheim, den	<h1>VORABZUG</h1>