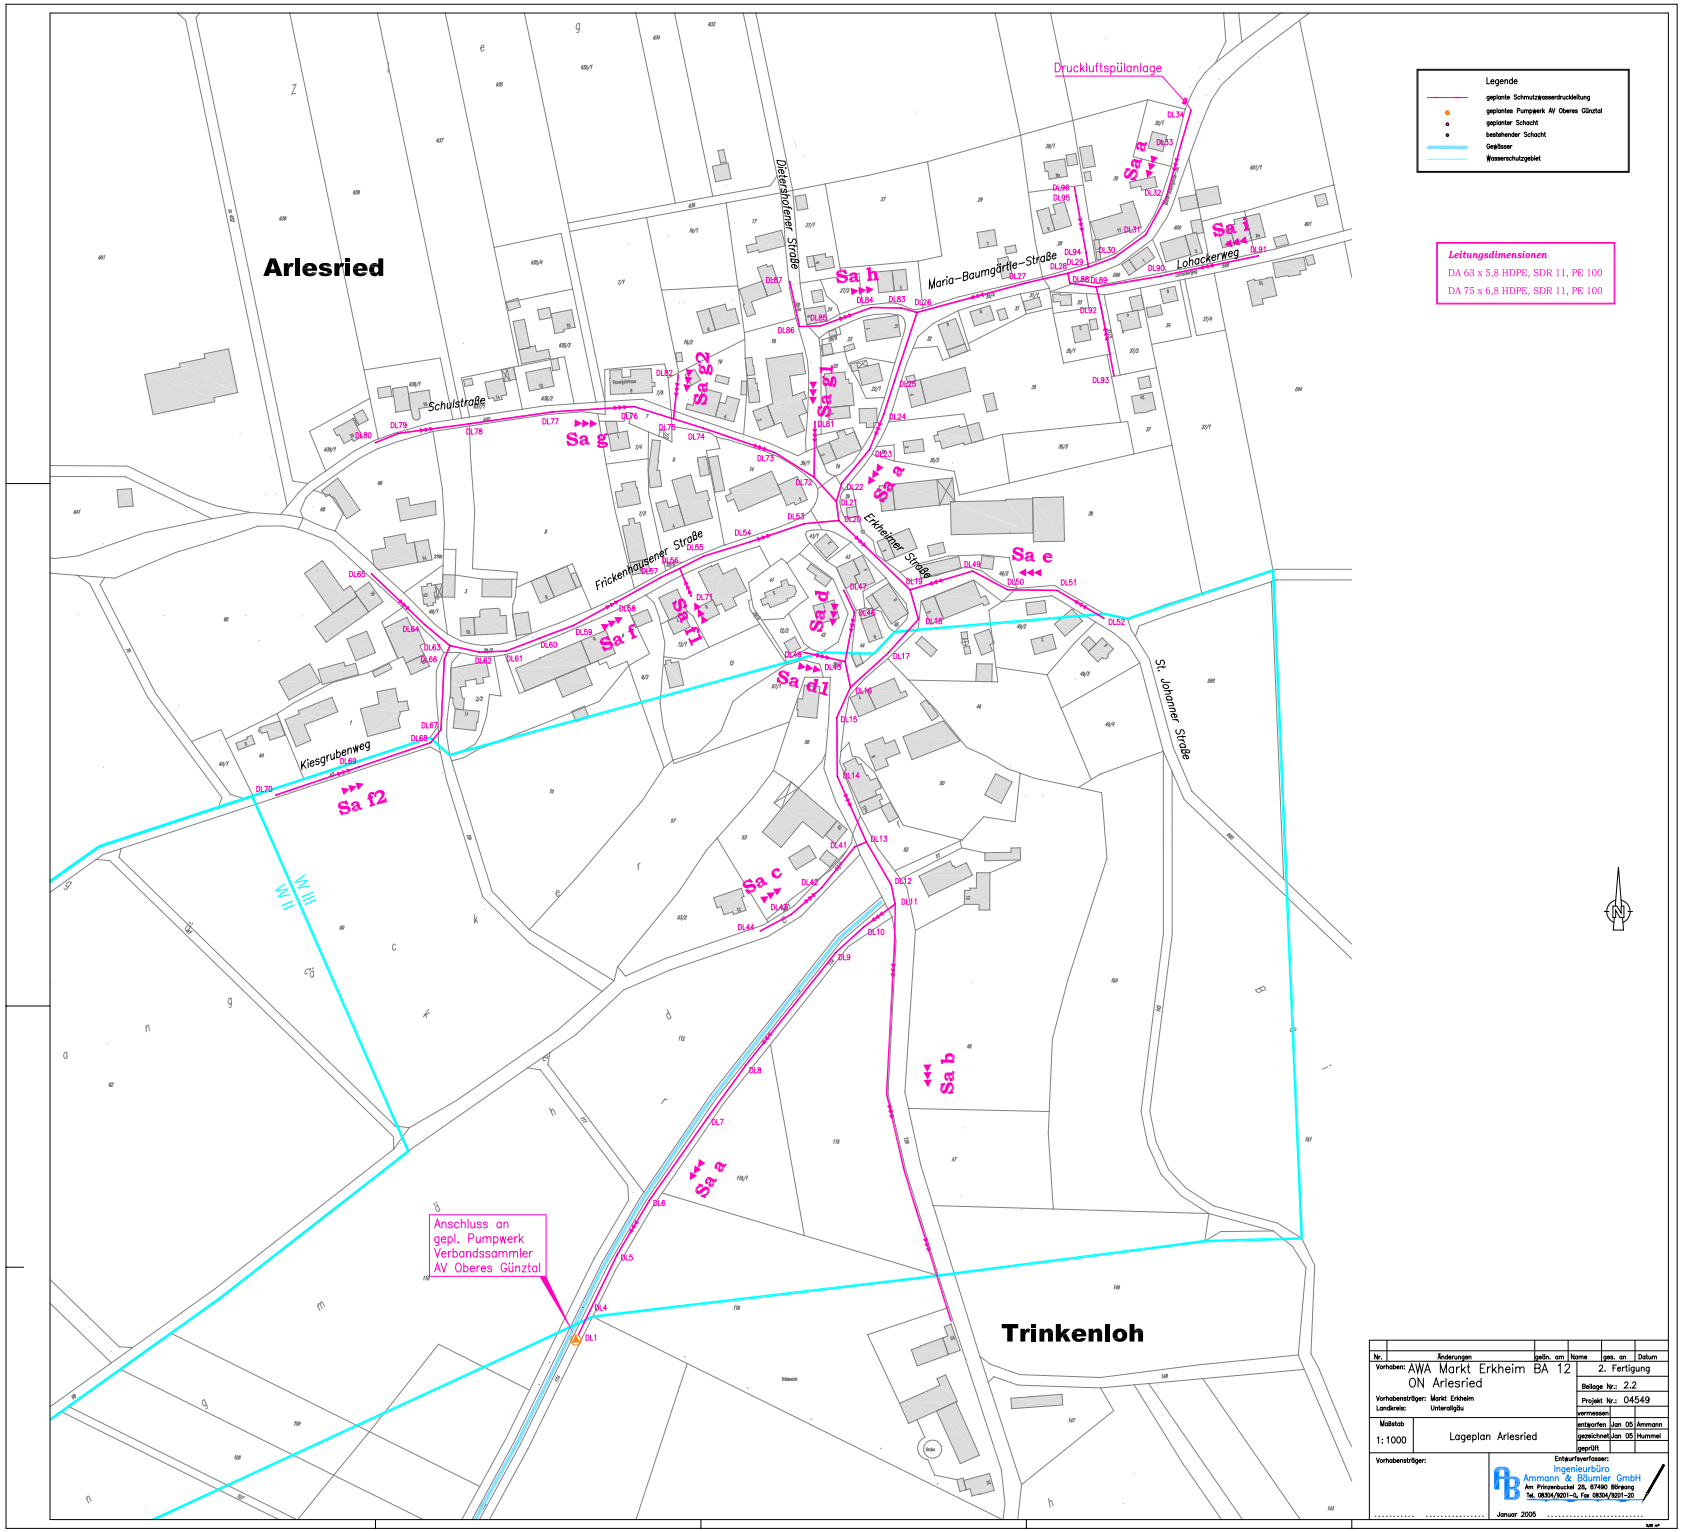
Arlesried
Trinkenloh
Druckluftspülanlage
Dietersholzener Straße
Maria-Baumgärtle-Straße
Lohackerweg
Schulstraße
Frickenhausener Straße
Erkheimer Straße
St. Johanner Straße
Kiesgrubenweg
Sa a
Sa b
Sa c
Sa d
Sa d1
Sa e
Sa f
Sa f2
Sa g
Sa g1
Sa g2
Sa h
Sa i
Sa l
W II
W III
Anschluss an gepl. Pumpwerk Verbandssammler AV Oberes Günztal
DL1
DL4
DL5
DL6
DL7
DL8
DL9
DL10
DL11
DL12
DL13
DL14
DL15
DL16
DL17
DL18
DL19
DL20
DL21
DL22
DL23
DL24
DL25
DL26
DL27
DL28
DL29
DL30
DL31
DL32
DL33
DL34
DL35
DL36
DL37
DL38
DL39
DL40
DL41
DL42
DL43
DL44
DL45
DL46
DL47
DL48
DL49
DL50
DL51
DL52
DL53
DL54
DL55
DL56
DL57
DL58
DL59
DL60
DL61
DL62
DL63
DL64
DL65
DL66
DL67
DL68
DL69
DL70
DL71
DL72
DL73
DL74
DL75
DL76
DL77
DL78
DL79
DL80
DL81
DL82
DL83
DL84
DL85
DL86
DL87
DL88
DL89
DL90
DL91
DL92
DL93
DL94
DL95
DL96
Legende
geplante Schmutzwasserdruckleitung
geplantes Pumpwerk AV Oberes Günztal
geplanter Schacht
bestehender Schacht
Gewässer
Wasserschutzgebiet
Leitungsdimensionen
DA 63 x 5,8 HDPE, SDR 11, PE 100
DA 75 x 6,8 HDPE, SDR 11, PE 100
N
Nr. Änderungen gezn. am Name ges. an Datum
Vorhaben: AWA Markt Erkheim BA 12
ON Arlesried
2. Fertigung
Beilage Nr.: 2.2
Vorhabenträger: Markt Erkheim
Landkreis: Unterallgäu
Projekt Nr.: 04549
vermessen:
Maßstab 1:1000
Lageplan Arlesried
entworfen Jan 05 Ammann
gezeichnet Jan 05 Hummel
geprüft:
Vorhabenträger:
Entwurfsverfasser:
Ingenieurbüro Ammann & Blümler GmbH
Am Prinzenbuckel 28, 87490 Börgang
Tel. 08304/8201-0, Fax 08304/8201-20
Januar 2005