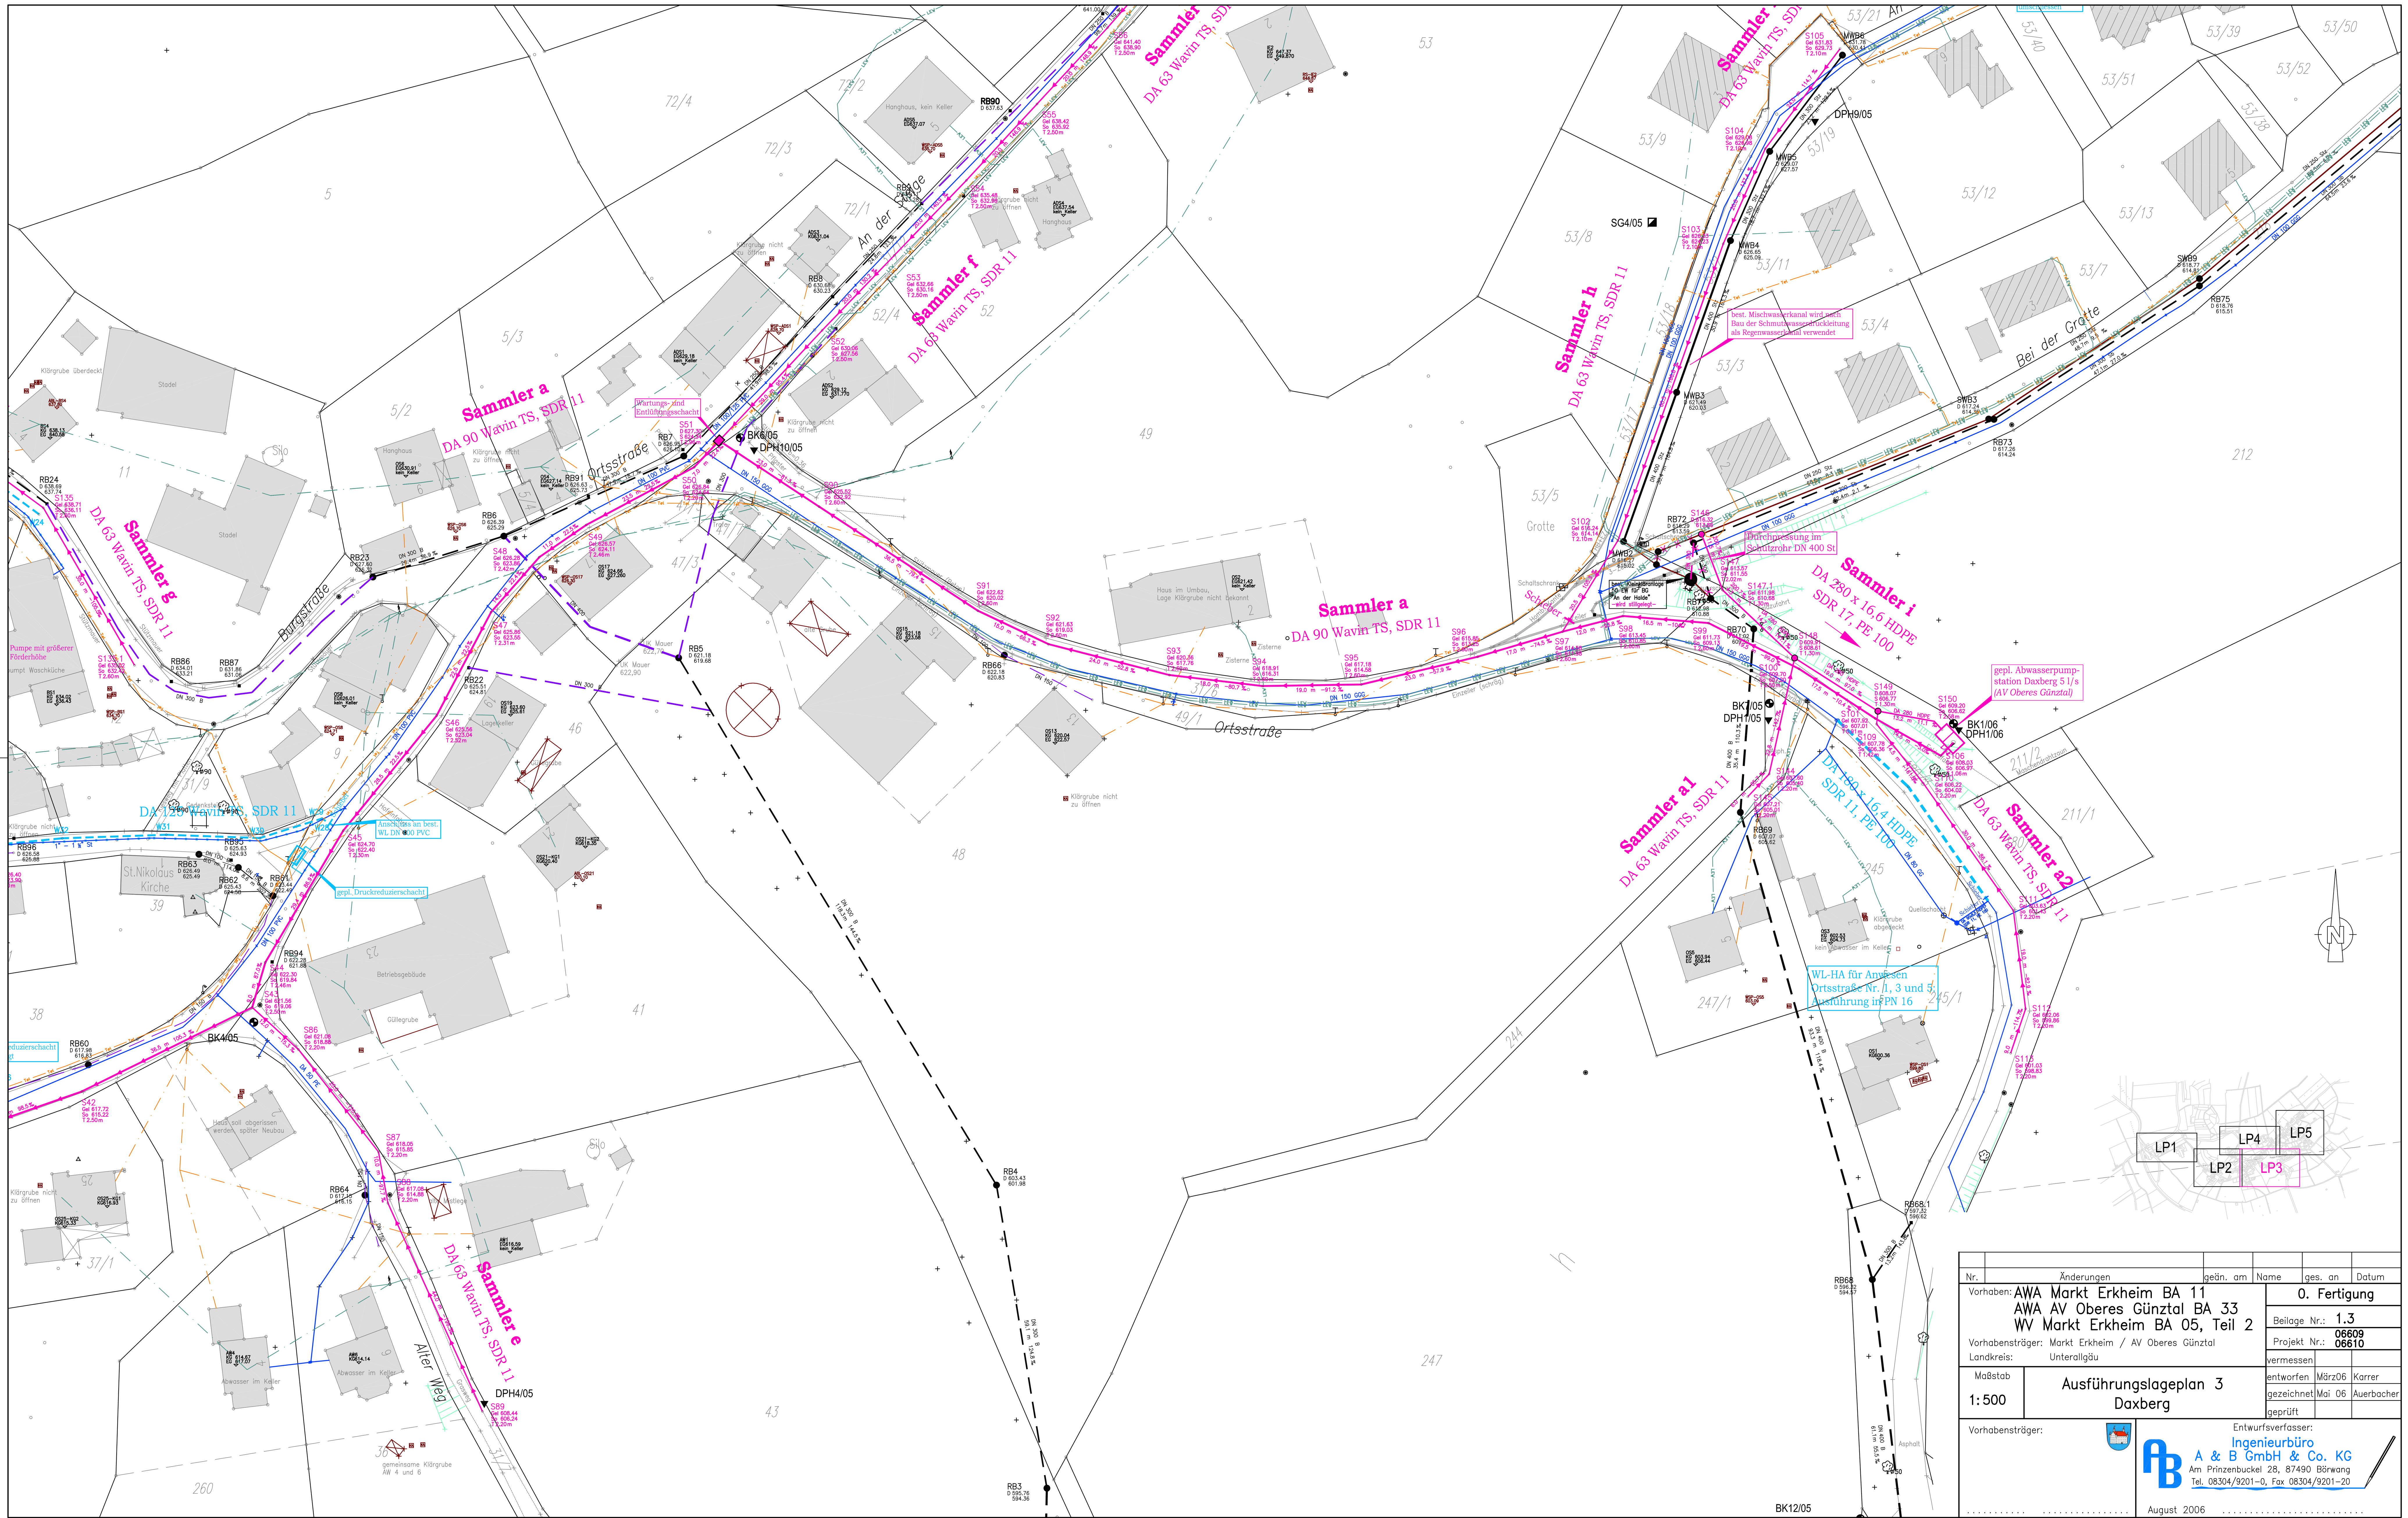

Nr.	Änderungen	geän. am	Name	ges. an	Datum

Vorhaben: AWA Markt Erkheim BA 11
AWA AV Oberes Günztal BA 33
WV Markt Erkheim BA 05, Teil 2

Vorhabensträger: Markt Erkheim / AV Oberes Günztal
Landkreis: Unterallgäu

0. Fertigung

Beilage Nr.: 1.3
Projekt Nr.: 06609 06610

vermessen		
entworfen	März06	Karrer
gezeichnet	Mai 06	Auerbacher
geprüft		

Maßstab 1:500

Ausführungslageplan 3
Daxberg

Vorhabensträger:

Entwurfsverfasser:
Ingenieurbüro
A & B GmbH & Co. KG
Am Prinzenbuckel 28, 87490 Börwang
Tel. 08304/9201-0, Fax 08304/9201-20

August 2006

I:\2006\06609\Ausführungspläne\LP\500.dwg, LP3, 14.09.2006 16:47:35